

Département :
ARDENNES

Commune :
GIVET

Section : AL
Feuille : 000 AL 01

Échelle d'origine : 1/1000
Échelle d'édition : 1/200

Date d'édition : 05/04/2024
(fuseau horaire de Paris)

Coordonnées en projection : RGF93CC50
©2022 Direction Générale des Finances
Publiques

DIRECTION GÉNÉRALE DES FINANCES PUBLIQUES


EXTRAIT DU PLAN CADASTRAL

Signature :

Le plan visualisé sur cet extrait est géré par le
centre des impôts foncier suivant :
SERVICE DEPARTEMENTAL
DES IMPÔTS FONCIERS 2, esplanade du
Palais de Justice 08011
08011 CHARLEVILLE-MEZIERES CEDEX
tél. -fax

Cet extrait de plan vous est délivré par :

cadastre.gouv.fr

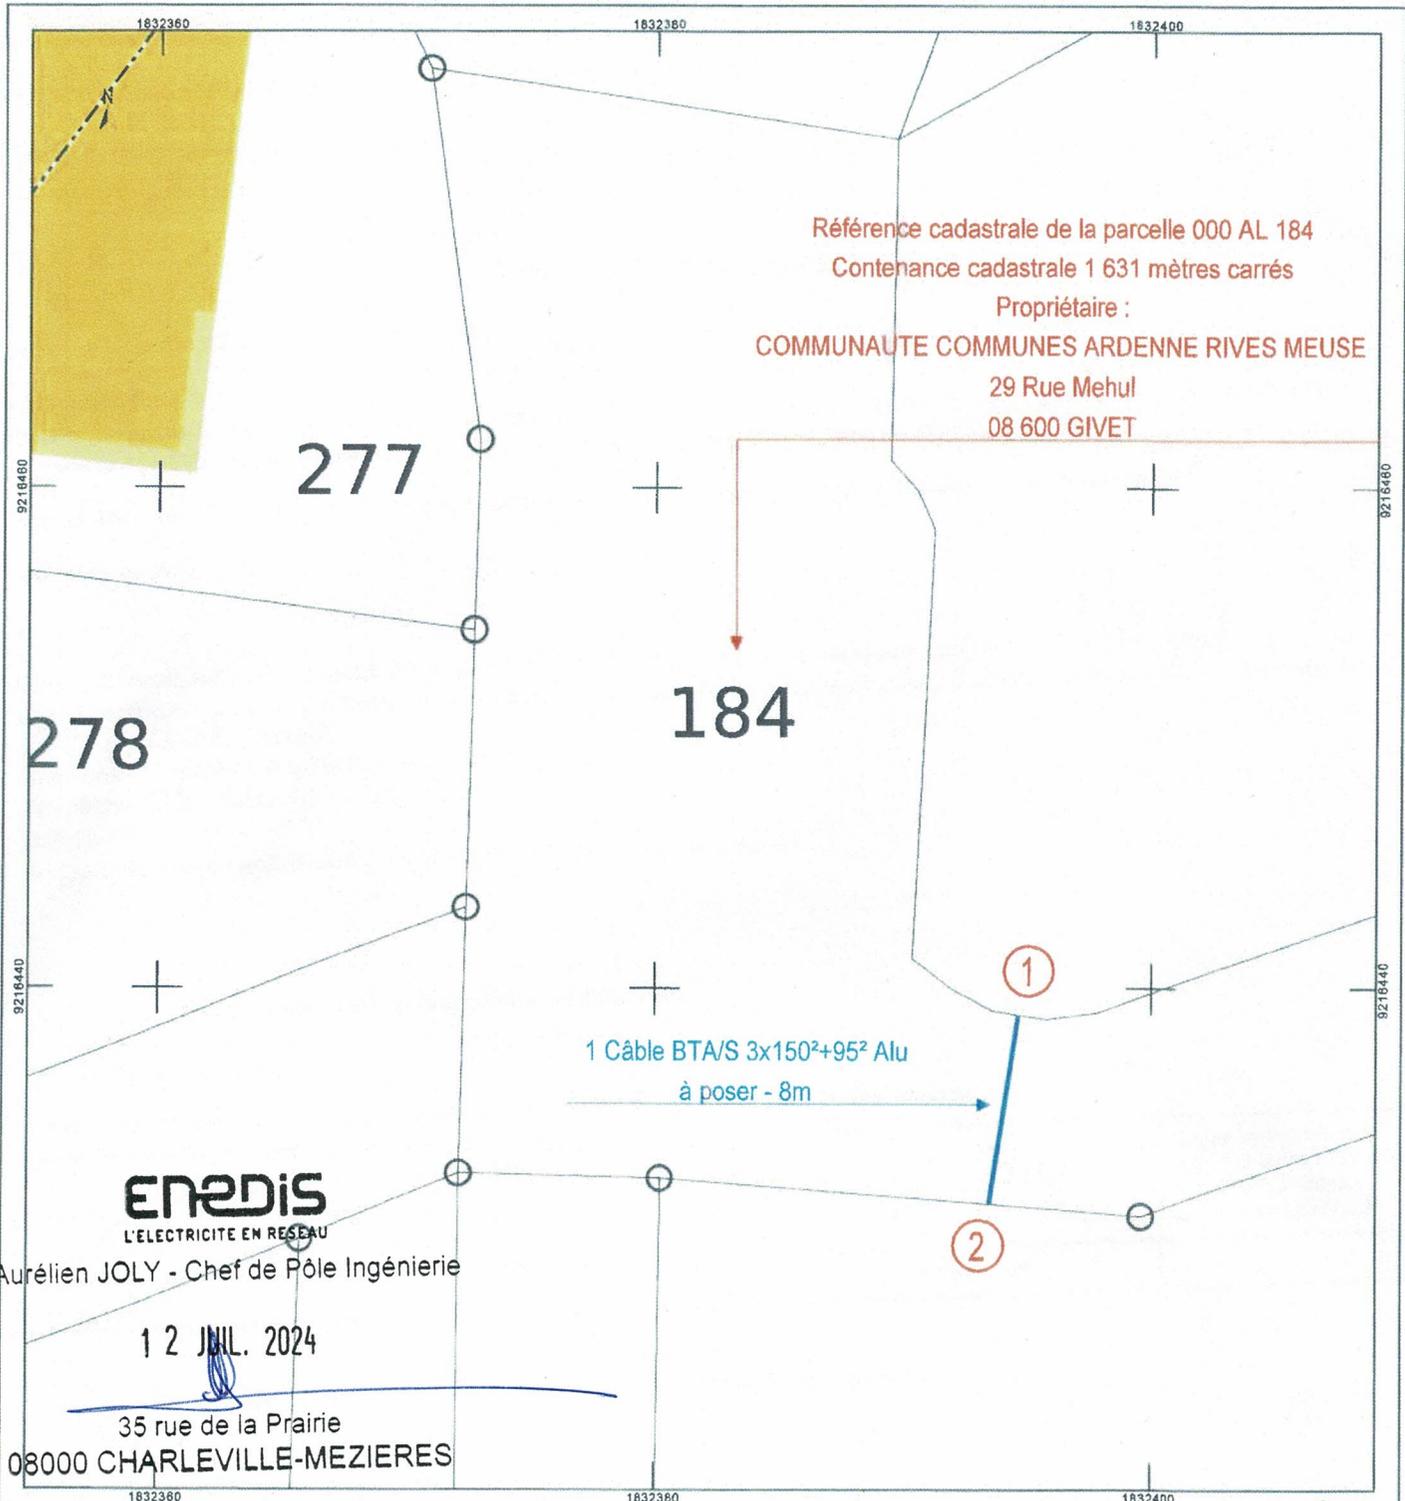

Référence cadastrale de la parcelle 000 AL 184
Contenance cadastrale 1 631 mètres carrés
Propriétaire :
COMMUNAUTE COMMUNES ARDENNE RIVES MEUSE
29 Rue Mehul
08 600 GIVET

ENEDIS
L'ÉLECTRICITÉ EN RÉSEAU

Aurélien JOLY - Chef de Pôle Ingénierie

12 JUL. 2024

35 rue de la Prairie
08000 CHARLEVILLE-MEZIERES

AJ