

Département des Ardennes  
 Commune de GIVET

**Propriétés de la CCARM et de la commune de GIVET**

Lieu-dit "Les Quatre Cheminées"

Cadastrée section BI parcelle n° 278-279-280-281-282-283-284-285-286-287-288-289-290-291-292-293-294

**Plan de division**

Echelle : 1/1250ème


E= 1830.375

N= 9219.000

N= 9219.000



Emprises à céder à  
 SCHULMAN par :  
 la CCARM  
 et  
 la Commune de GIVET

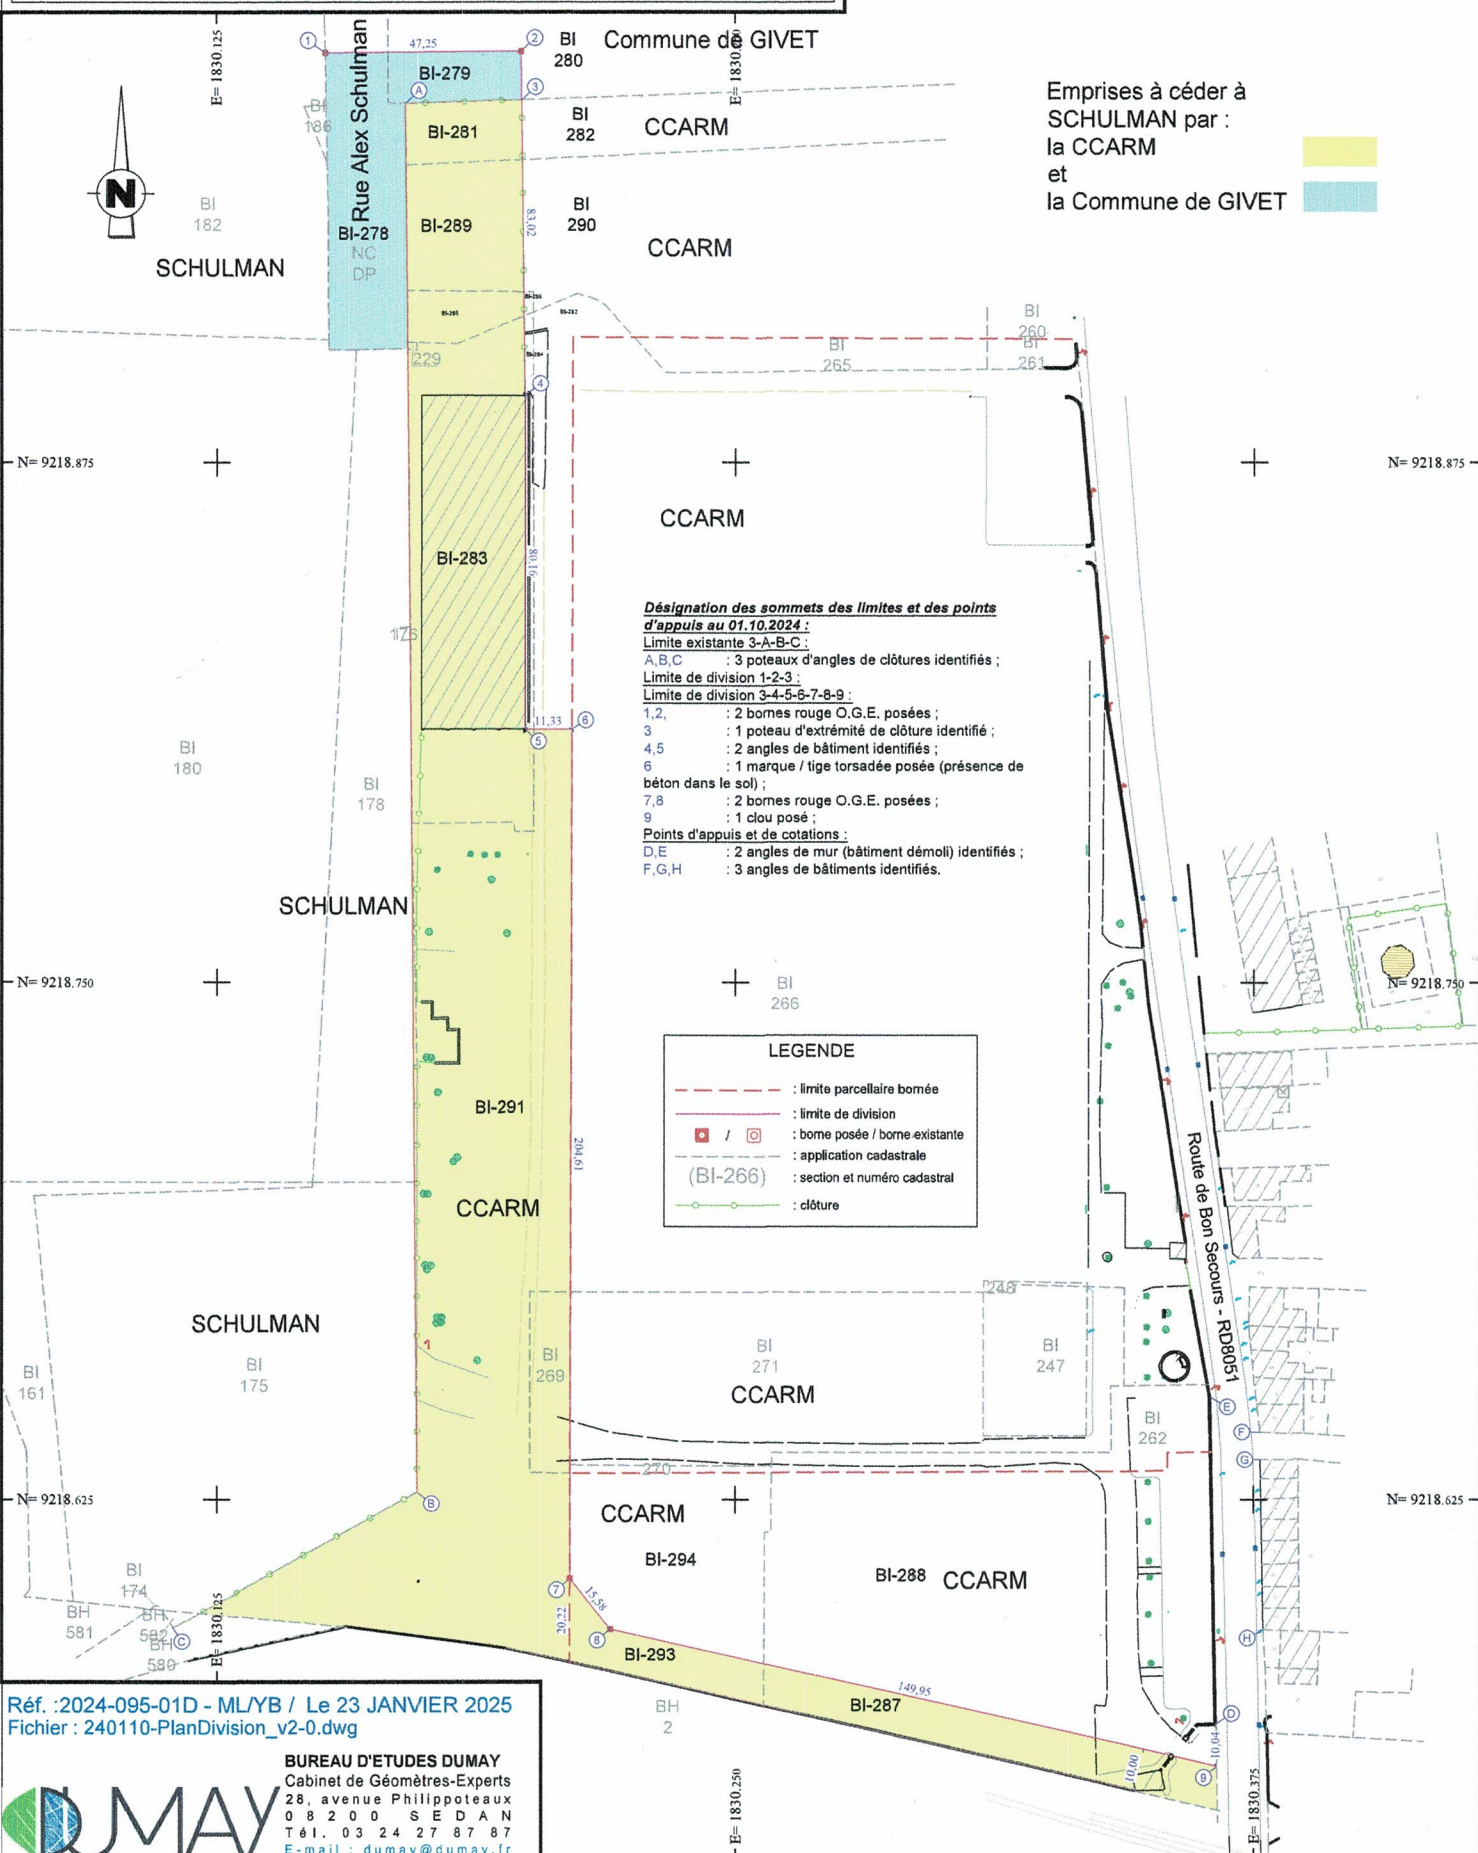

**Désignation des sommets des limites et des points d'appuis au 01.10.2024 :**  
**Limite existante 3-A-B-C :**  
 A, B, C : 3 poteaux d'angles de clôtures identifiés ;  
**Limite de division 1-2-3 :**  
**Limite de division 3-4-5-6-7-8-9 :**  
 1, 2 : 2 bornes rouge O.G.E. posées ;  
 3 : 1 poteau d'extrémité de clôture identifié ;  
 4, 5 : 2 angles de bâtiment identifiés ;  
 6 : 1 marque / tige torsadée posée (présence de béton dans le sol) ;  
 7, 8 : 2 bornes rouge O.G.E. posées ;  
 9 : 1 clou posé ;  
**Points d'appuis et de cotations :**  
 D, E : 2 angles de mur (bâtiment démolli) identifiés ;  
 F, G, H : 3 angles de bâtiments identifiés.

**LEGENDE**

- - - - - : limite parcellaire bornée
- - - - - : limite de division
- ⊕ / ⊙ : borne posée / borne existante
- (BI-266) : application cadastrale
- (BI-266) : section et numéro cadastral
- : clôture

Réf. :2024-095-01D - ML/YB / Le 23 JANVIER 2025  
 Fichier : 240110-PlanDivision\_v2-0.dwg

**BUREAU D'ETUDES DUMAY**  
 Cabinet de Géomètres-Experts  
 28, avenue Philippoteaux  
 0 8 2 0 0 S E D A N  
 Tél. 03 24 27 87 87  
 E-mail : dumay@dumay.fr

